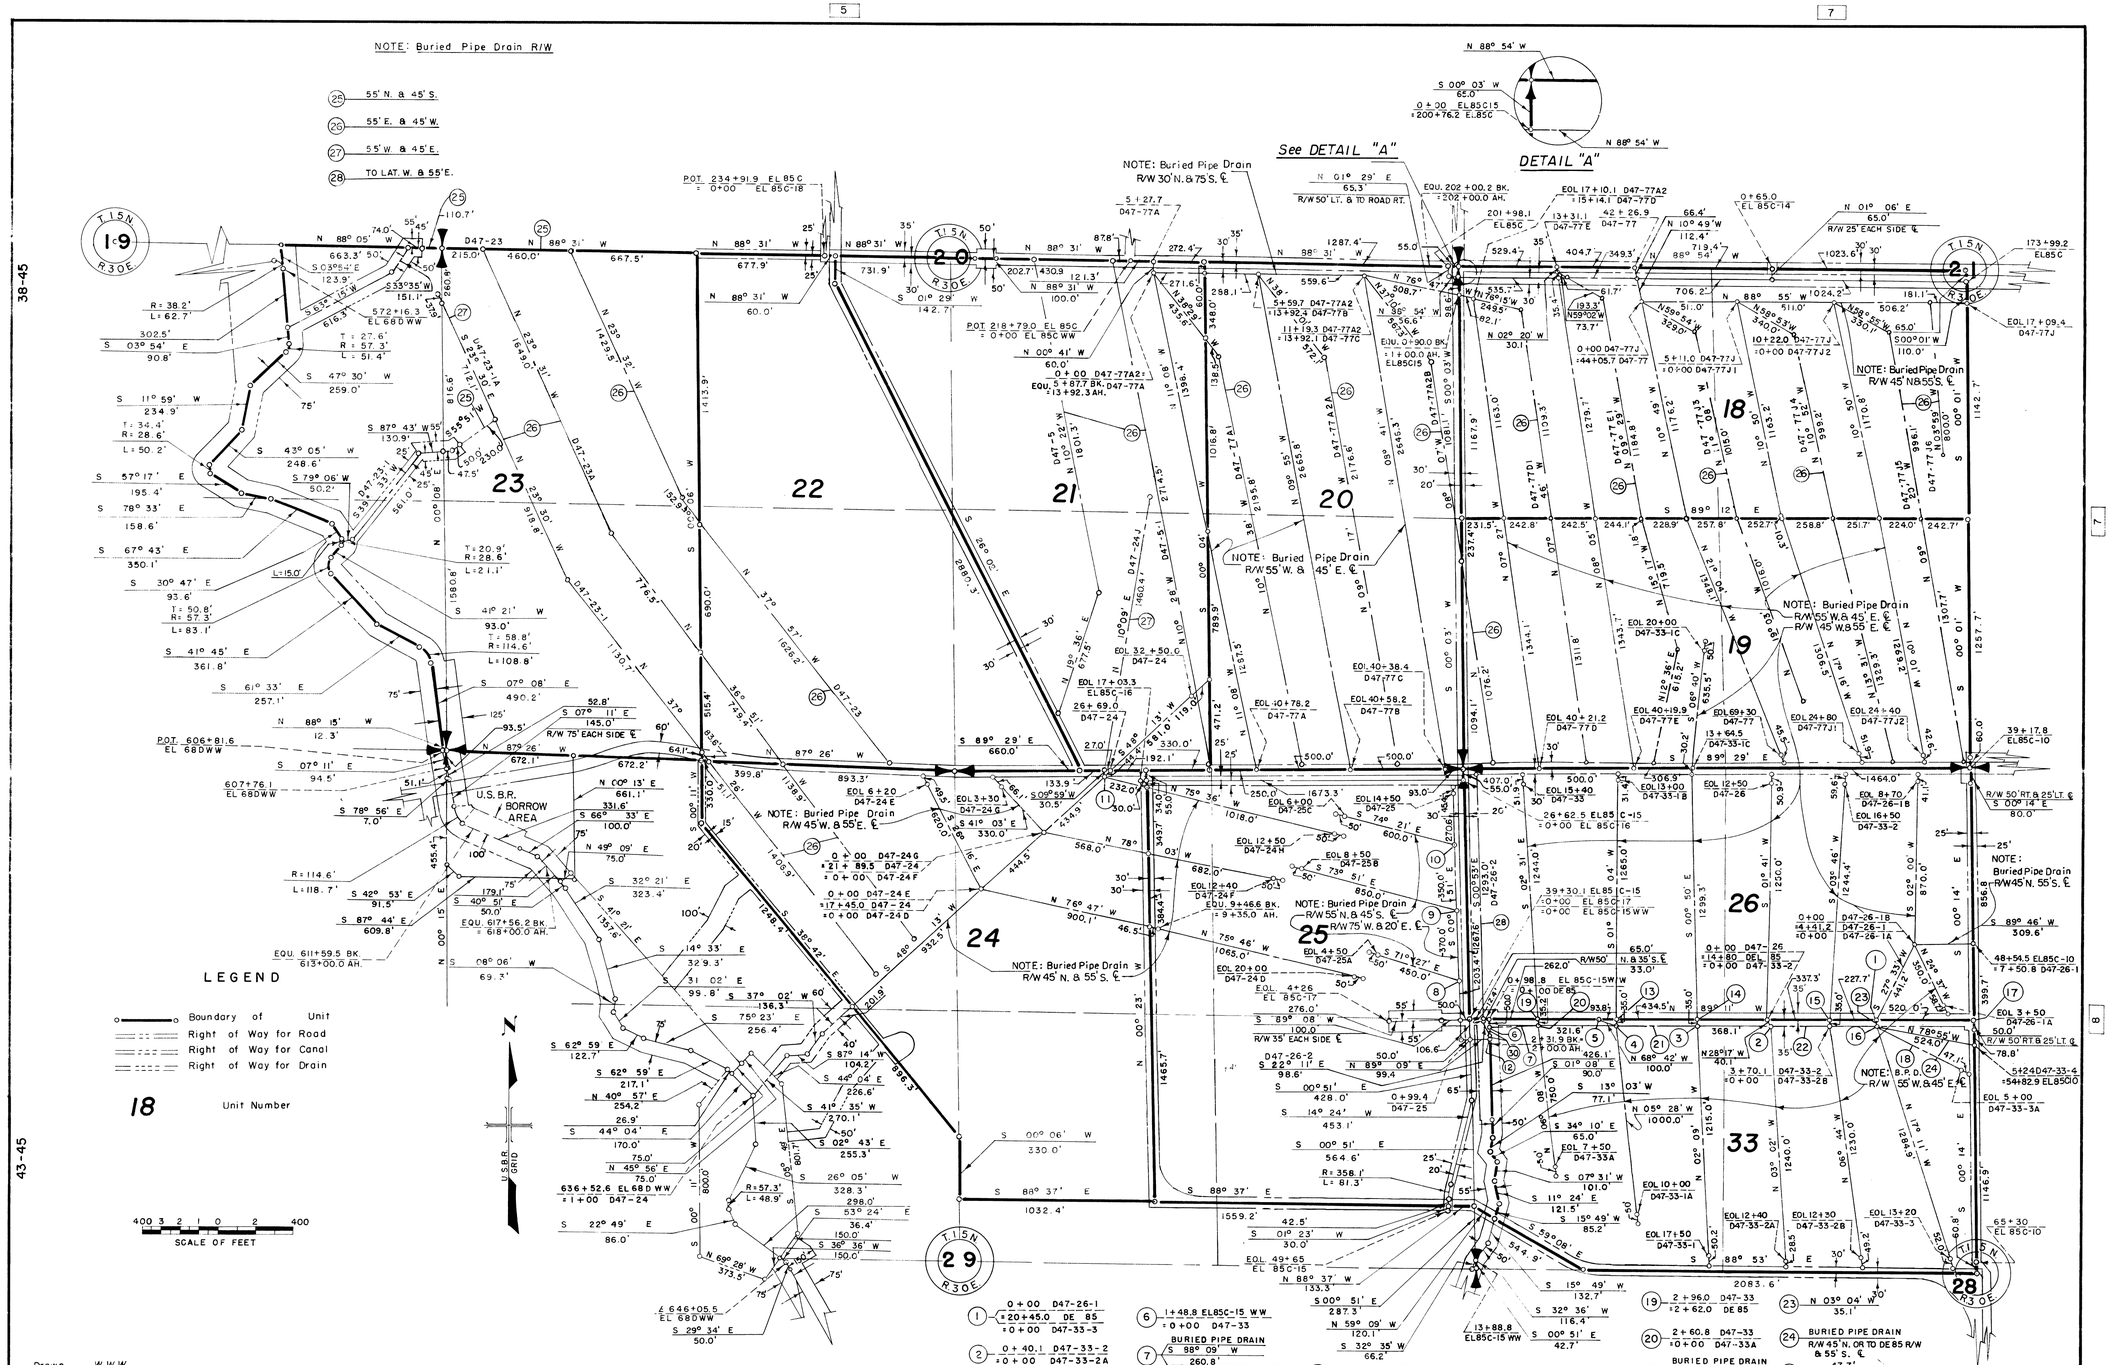

Drawn W.W.W.
Checked J.I.R.
Surveys certified
A. J. Davidson
Chief, Engr. Div.
DATE 8-3-62

THIS SHEET NOT RECORDED

REV. TO 12-30-93	de
REV. TO 12-15-86	de
REV. TO 9-22-78	de

1. 0+00 D47-26-1 = 20+45.0 DE 85 = 0+00 D47-33-3
2. 0+40.1 D47-33-2 = 0+00 D47-33-2A
3. 5+35.0 D47-33-1 = 0+00 D47-33-1C
4. 1+00.0 D47-33-1 = 0+00 D47-33-1B = 0+00 D47-33-1A
5. 5+83.6 DE 85 = 0+00 D47-33-1
6. 1+48.8 EL85C-15 WW = 0+00 D47-33
7. BURIED PIPE DRAIN S 88° 09' W 260.8' R/W TO LAT. R/W N. & 70'S. ℄
8. 4+59.4 D47-25 = 0+00 D47-25A
9. 8+29.4 D47-25 = 0+00 D47-25B
10. 11+79.4 D47-25 = 0+00 D47-25C
11. 26+24.4 D47-24 = 0+00 D47-24H = 0+00 D47-24J
12. 2+05.8 BK. EL85C-15WW = 0+00 D47-25
13. 6+77.4 DE 85 = 0+35.0 D47-33-1B
14. 11+11.9 DE 85 = 0+35.0 D47-33-1C
15. 4+05.1 D47-33-2 = 18+17.3 EL 85
16. 0+00 D47-33-3A = 0+35.1 D47-33-3 = 0+00 D47-33-4
17. 52+54.1 EL85C-10 = 25+64.5 DE 85
18. BURIED PIPE DRAIN N 63° 27' W 500.0' R/W 45' N. & 55' S. ℄
19. 2+96.0 D47-33 = 2+62.0 DE 85
20. 2+60.8 D47-33 = 0+00 D47-33A
21. BURIED PIPE DRAIN N 89° 11' W 435.0' R/W 70' S. ℄
22. BURIED PIPE DRAIN N 89° 11' W 330.0' R/W 70' S. ℄
23. N 03° 04' W 35.1'
24. BURIED PIPE DRAIN R/W 45' N. OR TO DE 85 R/W & 55' S. ℄
30. S 01° 08' E 47.7' 9.3'

REV. TO 12-1-67	cmc
REV. TO 9-1-64	G.L.m

I, certify that this is Sheet 1 of 2 Supplemental Sheets of the Seventh Revision of the Final Farm Unit Plat of Irrigation Block 47.

M. B. Austin
Regional Director (Act.)
DATE 8-14-62

222-116-32560-6