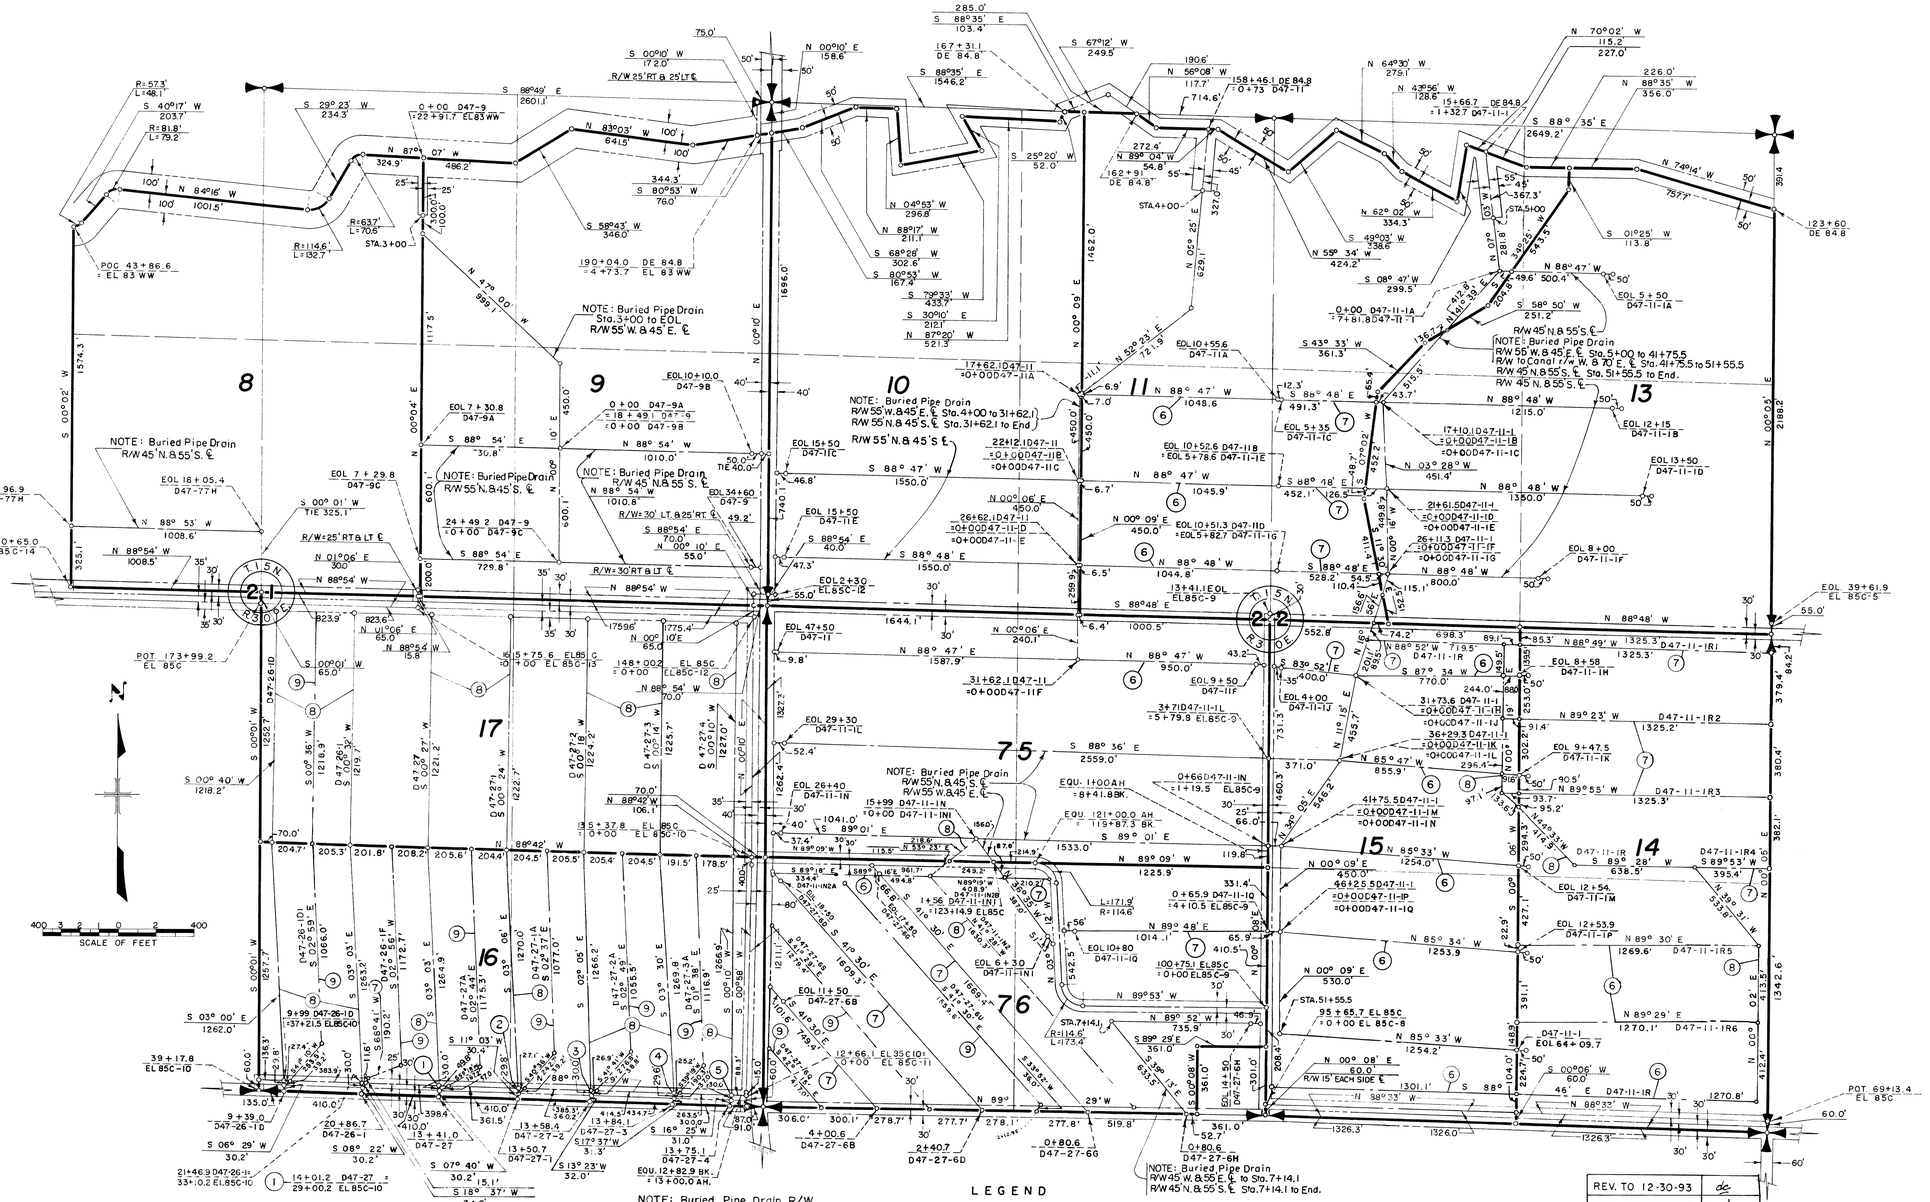

NOTE: Buried Pipe Drain R/W

(8) 45' W. & 55' E.

(9) 55' W. & 45' E.

(1) 14+01.2 D47-27 = 29+00.2 EL 85C-10

(2) 14+10.9 D47-27-1 = 24+88.9 EL 85C-10

(3) 14+20.4 D47-27-2 = 21+01.6 EL 85C-10

(4) 14+45.0 D47-27-3 = 16+60.2 EL 85C-10

(5) 14+36.1 D47-27-4 = 13+71.5 EL 85C-10

(6) BURIED PIPE DRAIN R/W 45' N. & 55' S. ℄

(7) BURIED PIPE DRAIN R/W 55' N. & 45' S. ℄

LEGEND

Boundary of Unit

Right of Way for Road

Right of Way for Canal

Right of Way for Drain

10 Unit Number

Drawn F.E.H.

Checked J.L.R.

Surveys certified

J. D. Humes
Chief, of D.&C.Div.

DATE 6-16-59

REV. TO 12-30-93	dc
REV. TO 12-15-86	dc
REV. TO 9-22-78	dc
REV. TO 12-28-73	dc
REV. TO 7-31-69	CMc
REV. TO 12-1-67	CMc
REV. TO 9-1-64	R.J.M.

I certify that this is Sheet 2 of 2 Supplemental Sheets of the Fourth Revision of the Final Farm Unit Plat of Irrigation Block 47

W. G. Draper (Act.)
Regional Director

DATE 7-27-59

222-116-31298-7