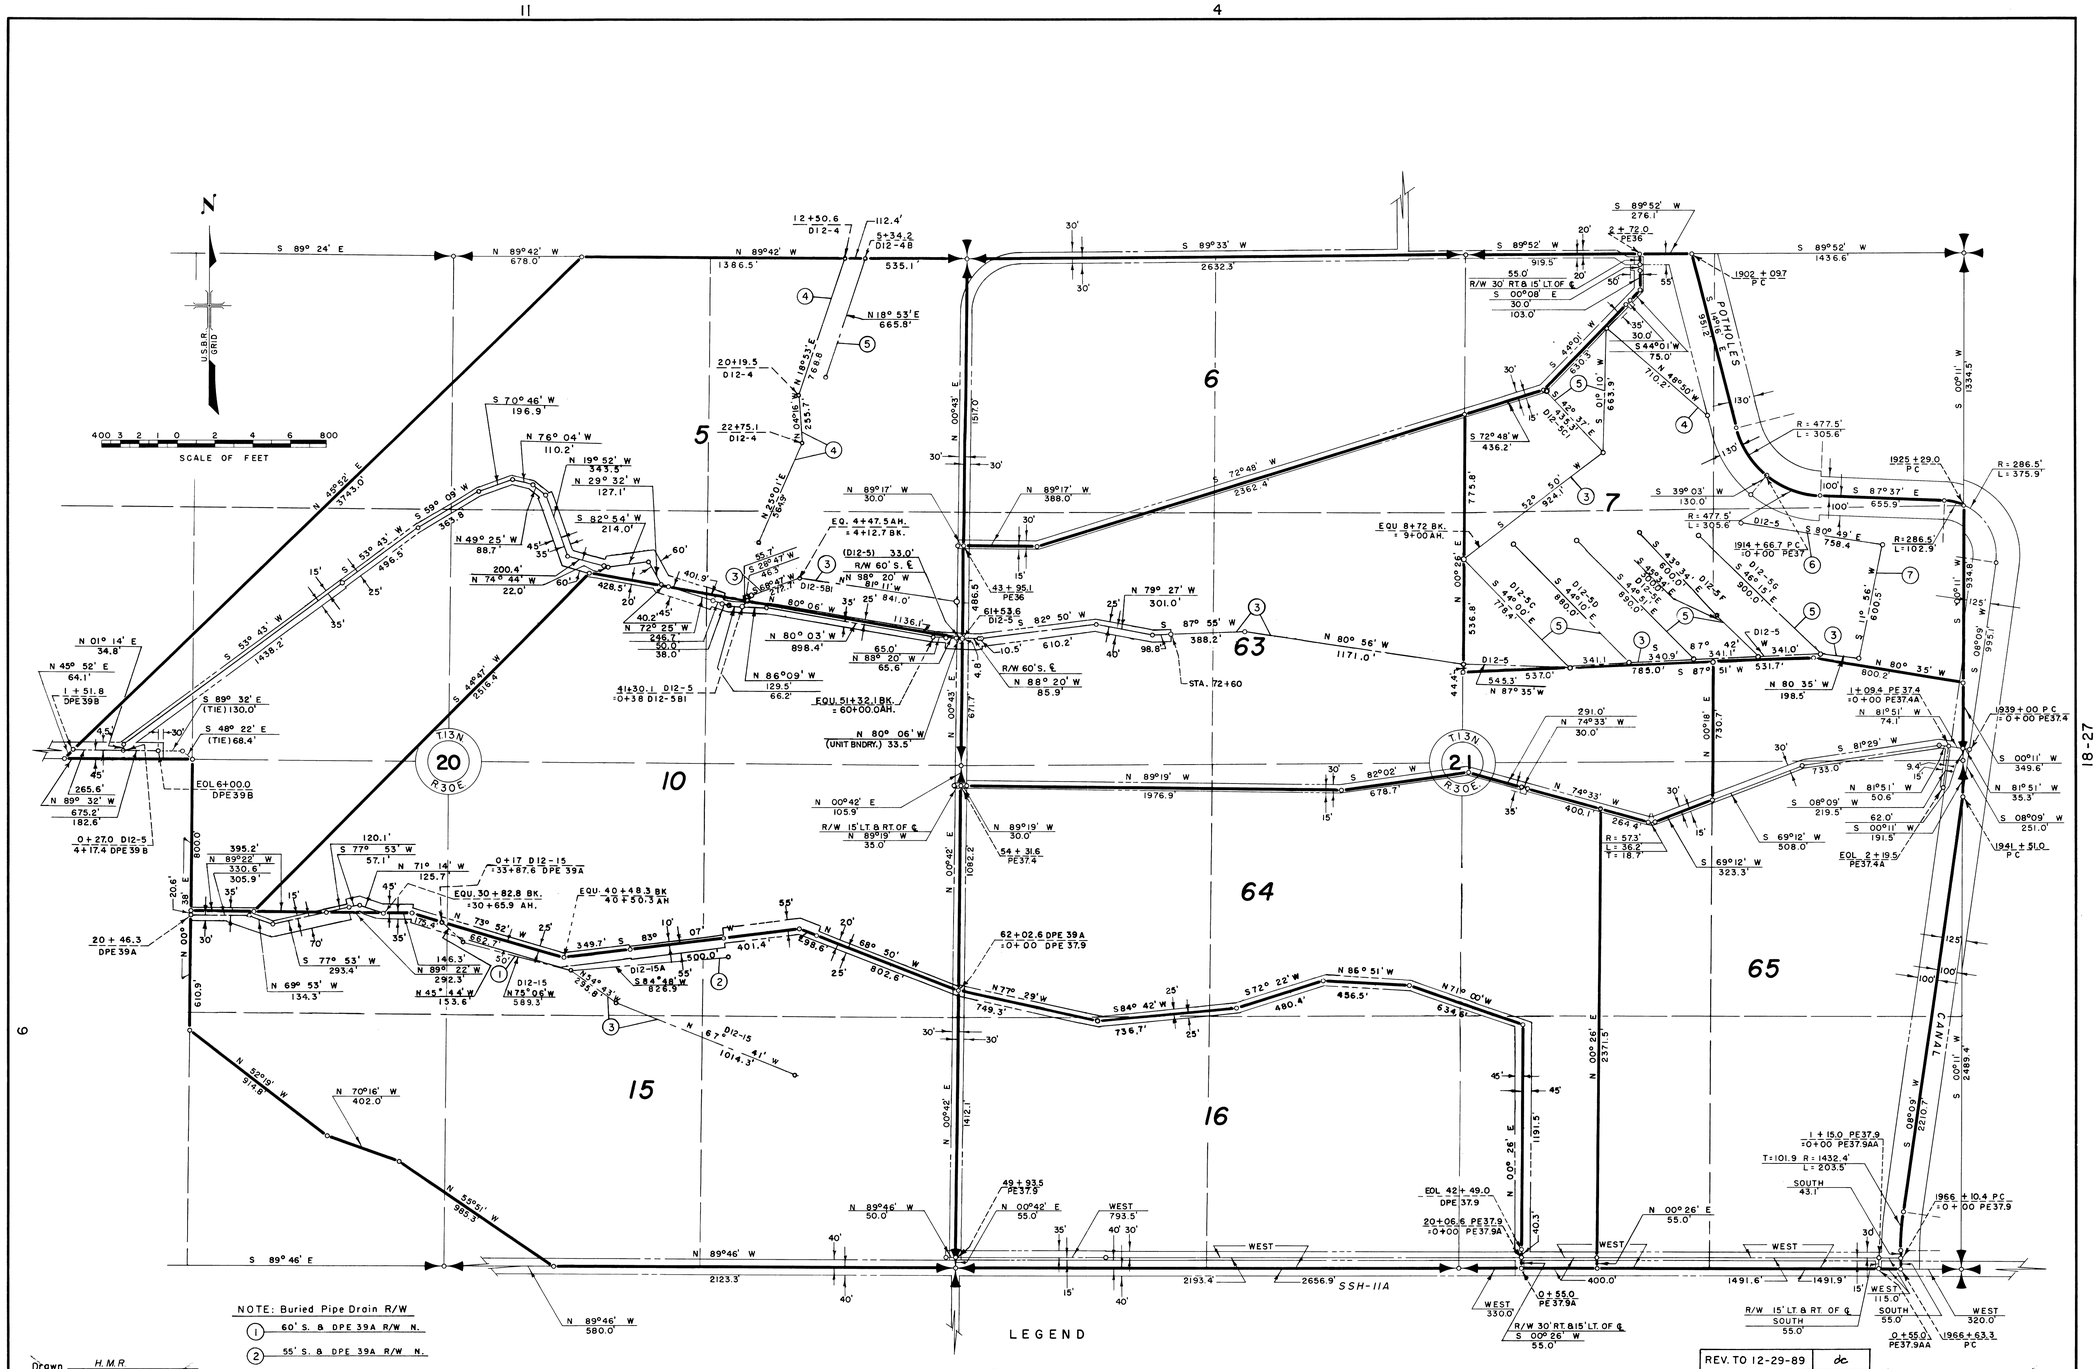

NOTE: Buried Pipe Drain R/W

1. 60' S. & DPE 39A R/W N.
2. 55' S. & DPE 39A R/W N.
3. 45' N. & 55' S.
4. 55' W. & 45' E.
5. 45' W. & 55 E.
6. 55' N. & 45' S.
7. 55' W. & 65' E.

LEGEND

Boundaries of Units
Rights of Way for Roads
Rights of Way for Canals
Rights of Way for Drains

5 Unit Number

Drawn H.M.R.
Checked C.L.R. & J.R.O.
Surveys certified
J. D. Humes
Chief, ~~Engr. Div.~~ of D. & C. Div.
DATE 9-10-59

REV. TO 12-29-89	dc
REV. TO 12-28-73	dc
REV. TO 7-31-67	C Mc
REV. TO 12-1-64	Blm.
REV. TO 10-1-63	ajd

I certify that this is Sheet 2 of 3 Supplemental Sheets of the Fifth Revision of the Final Farm Unit Plat of Irrigation Block 12.
M. Boyd Austin
Regional Director (Acting)
DATE 9-21-59

18-27

222-116-31311 -5