30

36

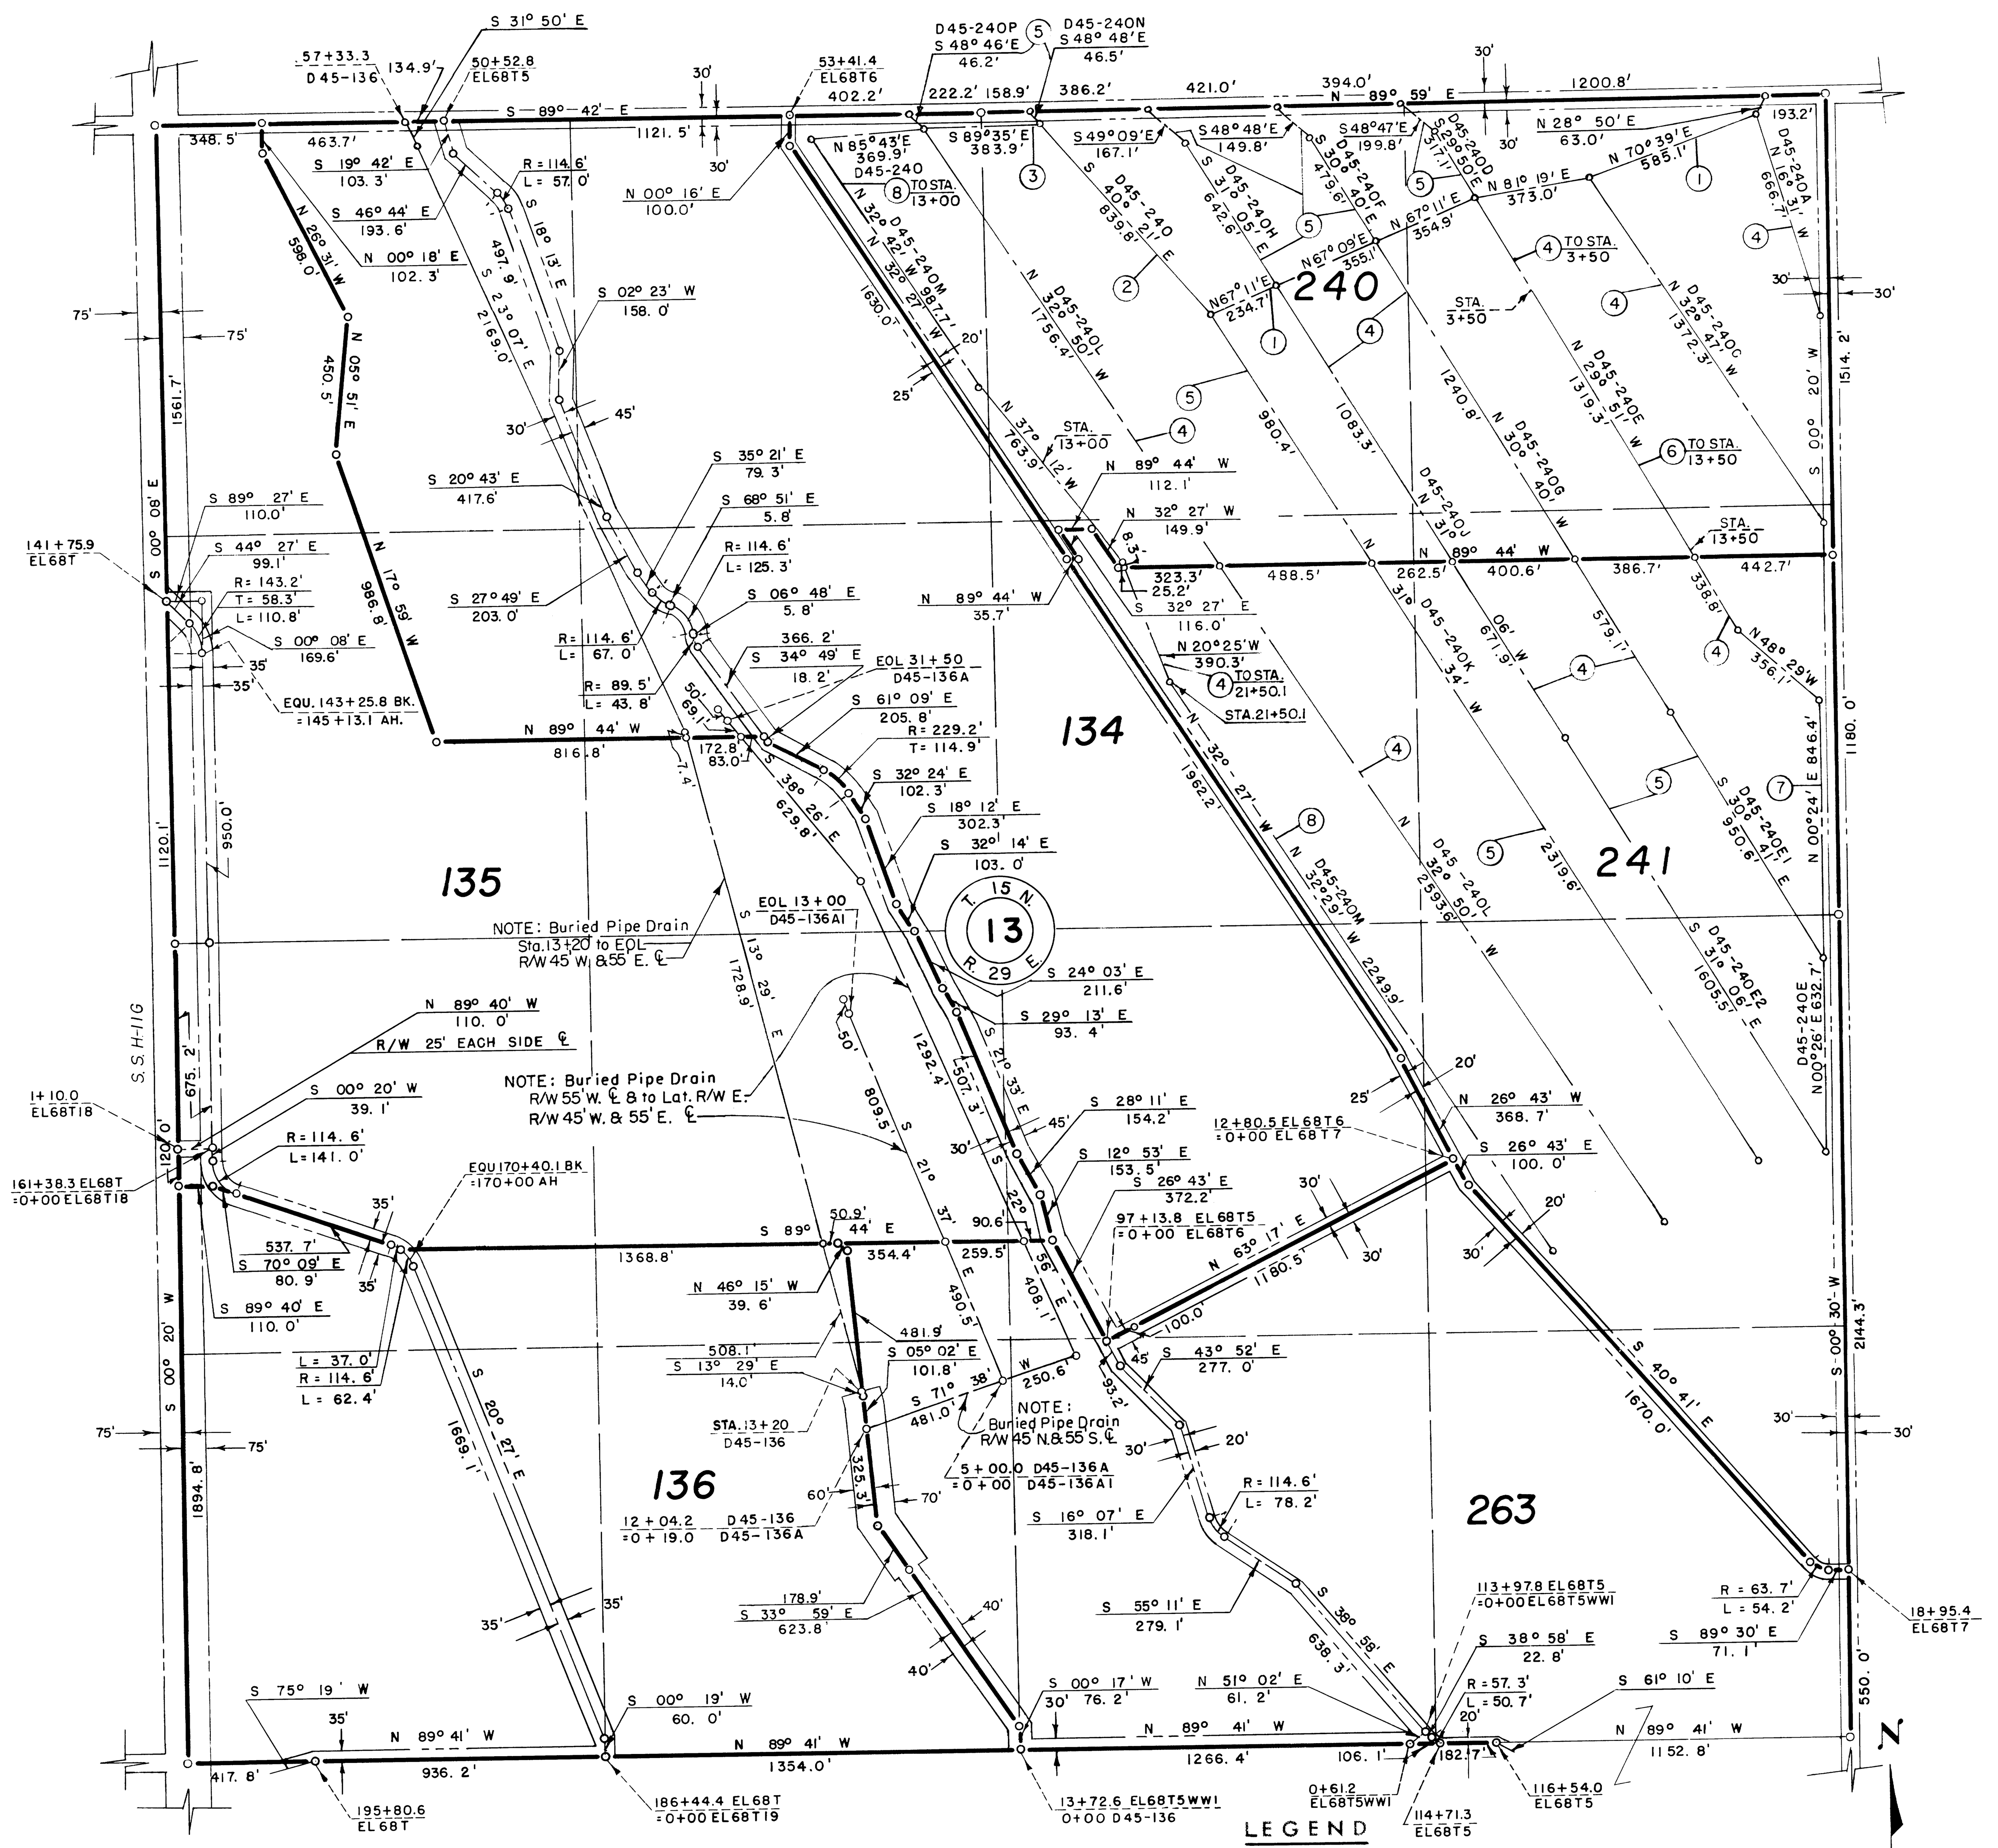

34

NOTE: Buried Pipe Drain R/W

1. 45' N. & 55' S.
2. 75' W. & 25' E.
3. TO RD. N. & 75' S.
4. 45' W. & 55' E.
5. 55' W. & 45' E.
6. 60' W. & 70' E.
7. 75' W. & TO RD. E.
8. 25' W. & 75' E.

400 3 2 1 0 2 400
SCALE OF FEET

LEGEND

Right of Way for Road
Boundary of Unit
Right of Way for Canal
Right of Way for Drain
131 Unit Number

REV. TO 12-30-88	dc
REV. TO 12-15-86	dc
REV. TO 7-31-67	CMc
REV. TO 9-1-65	Bhy

Drawn W.G.L.
Checked E.P.L.
Surveys certified

A. J. Davidson
Chief, Engr. Div.

DATE 6-29-60

THIS SHEET NOT RECORDED

I certify that this is Sheet 5 of 7 Supplemental Sheets of the Sixth Revision of the Final Farm Unit Plat of Irrigation Block 45.

M. B. Austin
Regional Director (Act.)

DATE 7-21-60

39

222-116-31620-35