24

46-13

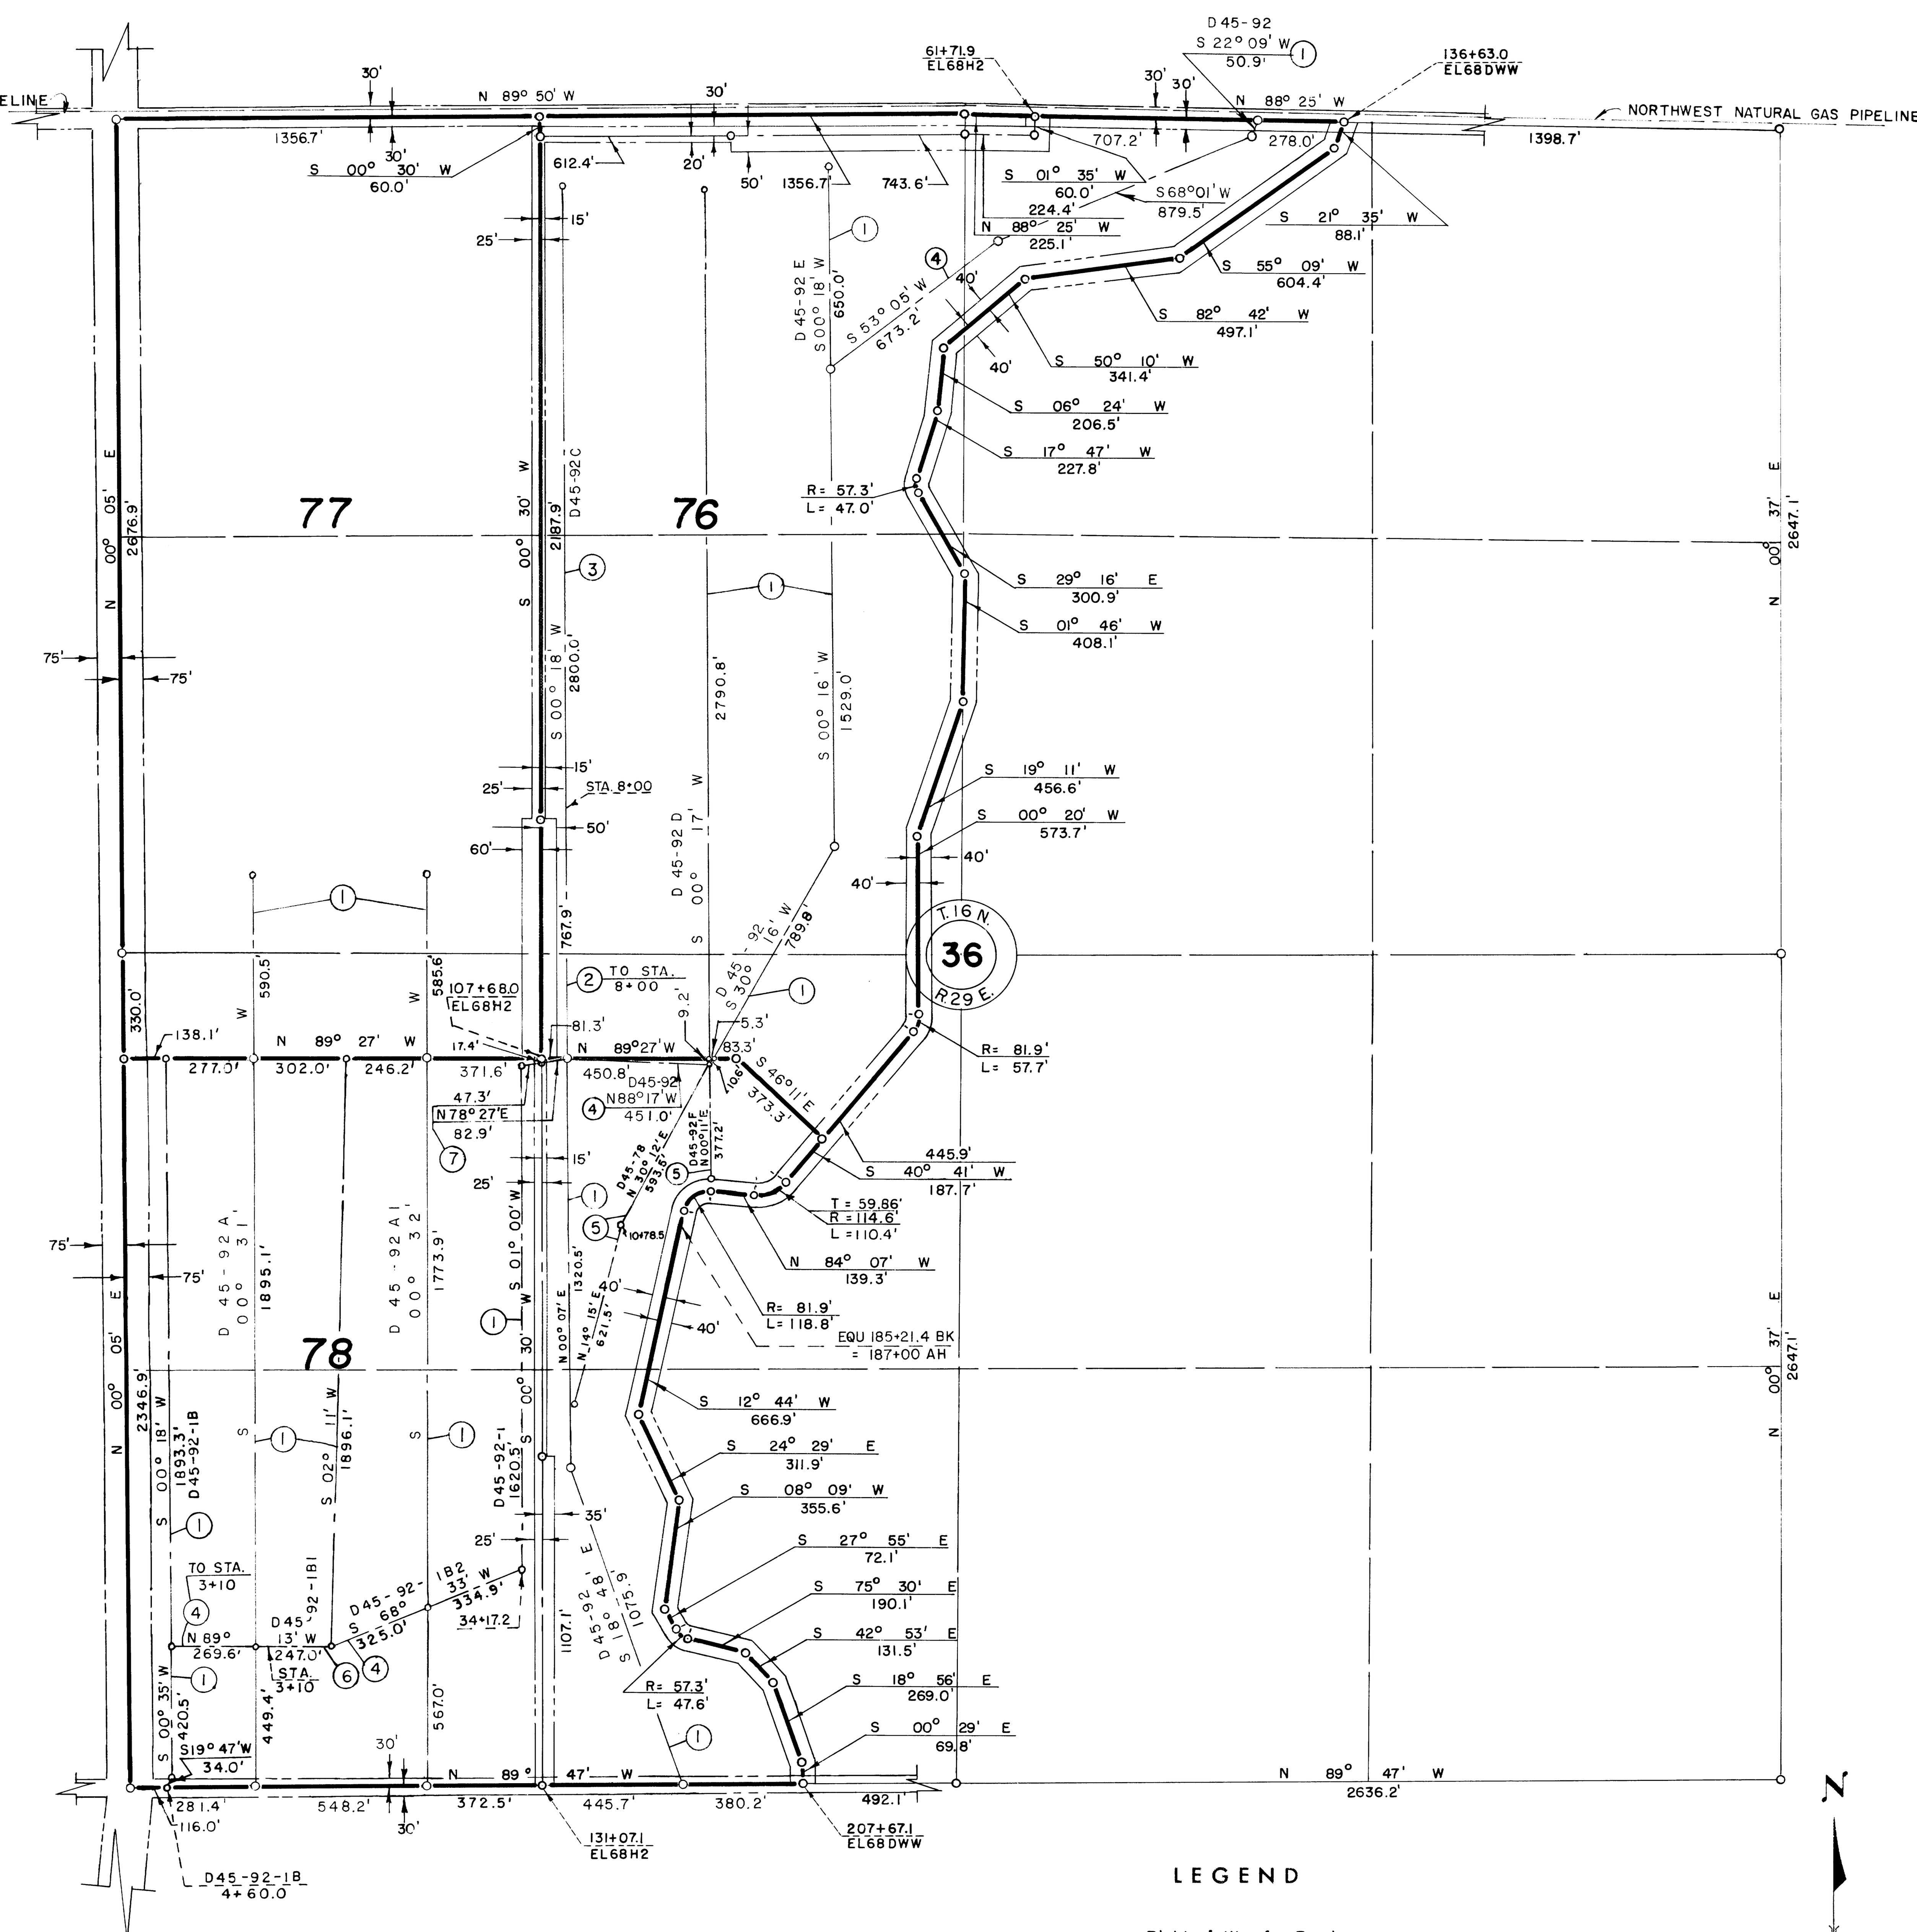

NOTE: Buried Pipe Drain R/W

1. 55' W. & 45' E.
2. 55' W. OR TO LAT. & 45' E.
3. 35' W. & 65' E.
4. 55' N. & 45' S.
5. 45' W. & 55' E.
6. 25' S. & 75' N.
7. TO F.U. BDY. N. & 45' S.

400 3 2 1 0 2 400
SCALE OF FEET

LEGEND

Right of Way for Road
Right of Way for Proposed Road
Boundary of Unit
Right of Way for Canal
Right of Way for Drain
78 Unit Number

REV. TO 9-24-92	dc
REV. TO 12-16-75	dc
REV. TO 7-31-69	C.Mc

Drawn DWD
Checked E.P.L.
Surveys certified
W. C. Christopher
Dist. Engr.

DATE 11-3-53

THIS SHEET NOT RECORDED

I certify that this is Sheet 9 of 49 Supplemental Sheets of ~~the~~ Revision of the ~~Final~~ Farm Unit Plat of Irrigation ~~Block~~ 45.

H. T. Nelson
Regional Director
DATE 2-10-54

222-116-25031-23