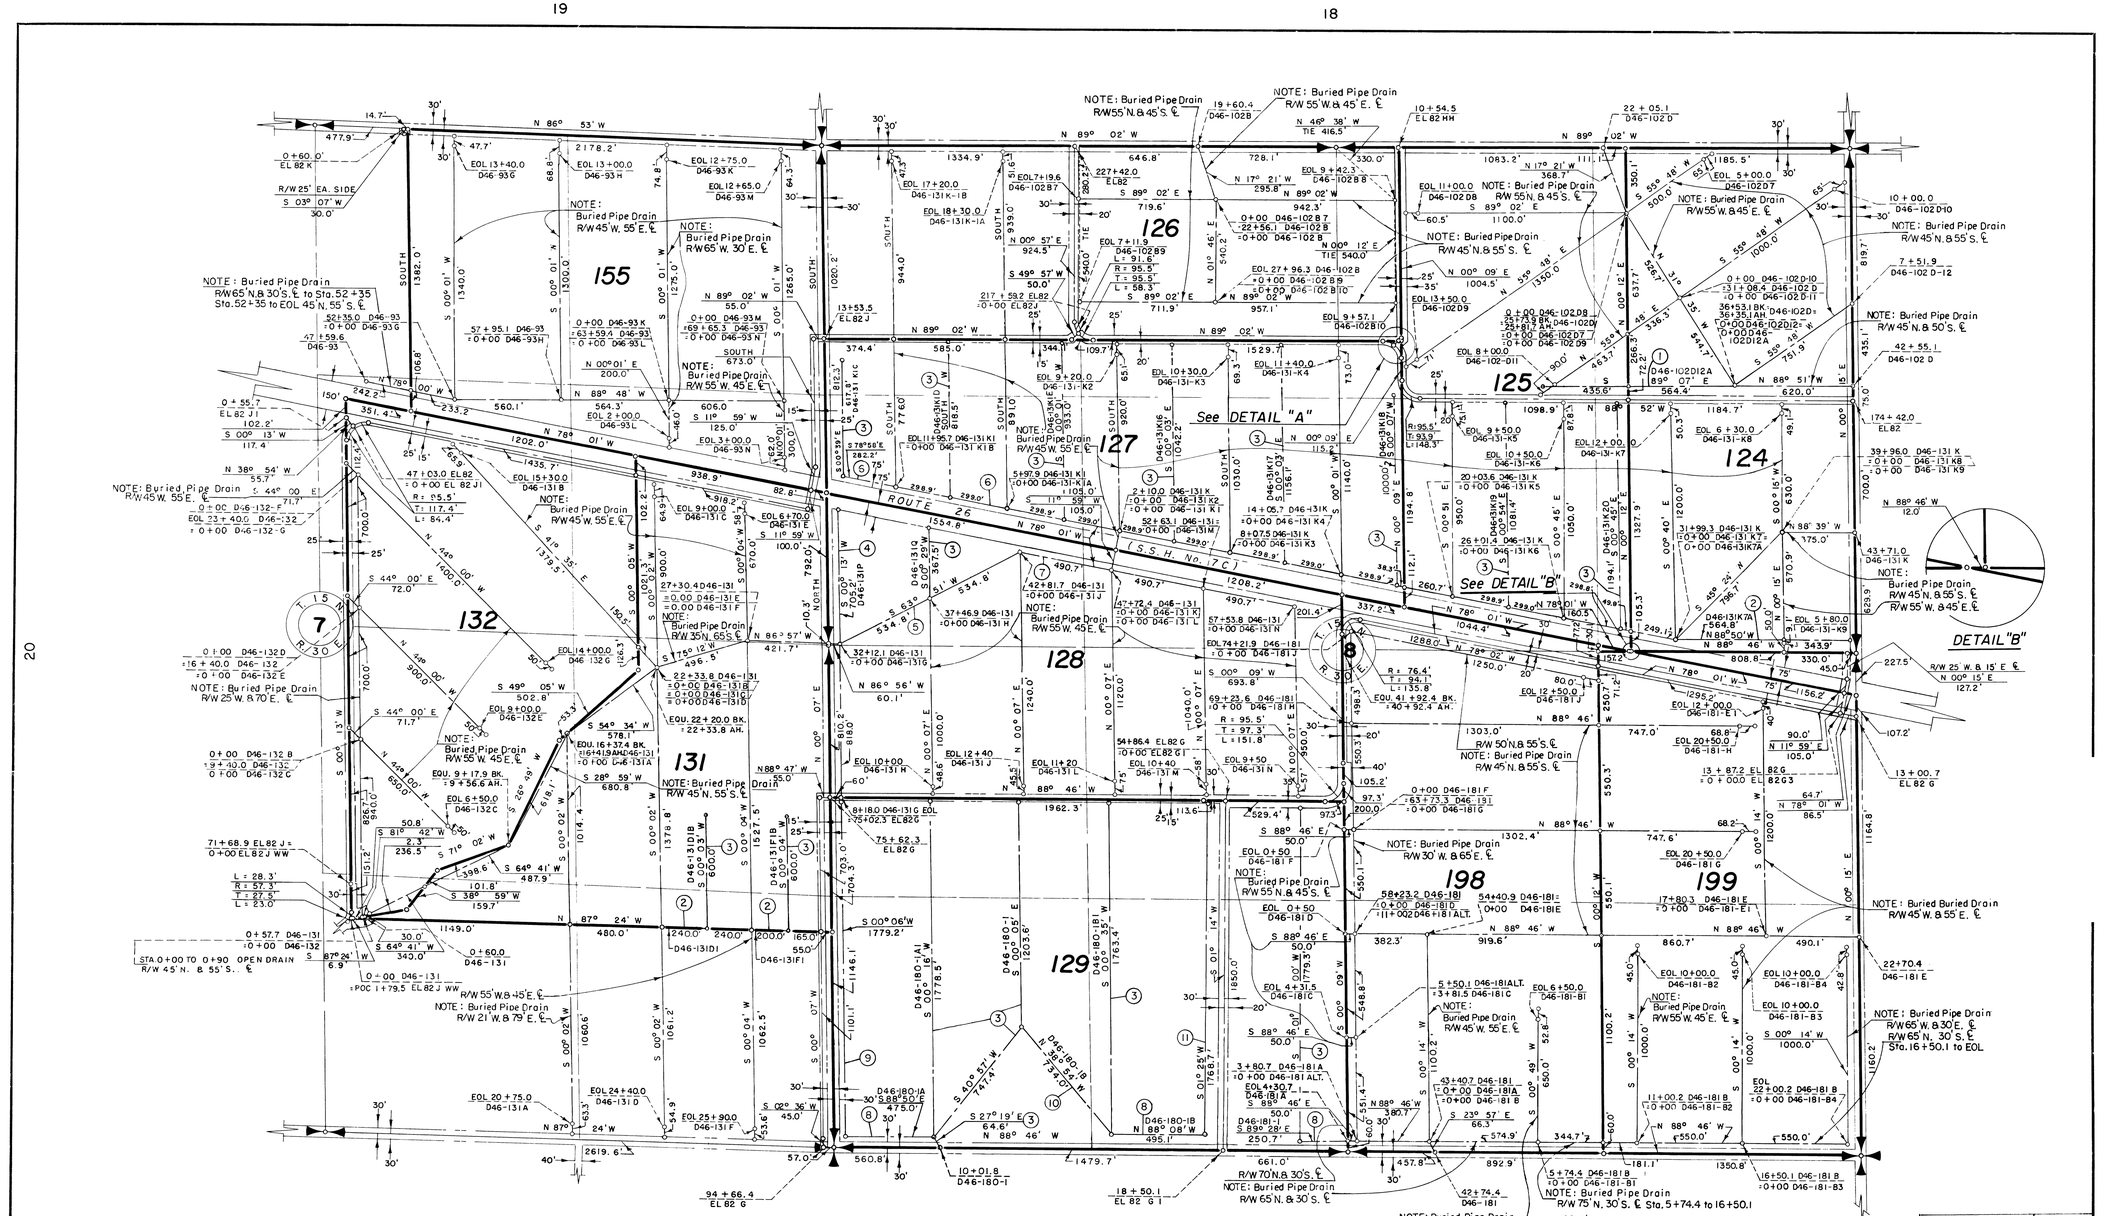

NOTE: Buried Pipe Drain R/W

1. 75' N. & TO LAT. S.
2. 55' N. & 45' S.
3. 55' W. & 45' E.
4. TO RD. W. & 70' E.
5. 45' N. & 55' S.
6. 70' N. & 30' S.
7. 30' N. & 70' S.
8. 75' N. & TO RD. S.
9. TO RD. W. & 75' E.
10. 45' W. & 55' E.
11. 60' W. & 40' E.

400 3 2 1 0 2 400
SCALE OF FEET

LEGEND

- Boundaries of Units
- Rights of Way for Roads
- Rights of Way for Canals
- Rights of Way for Drains

125 Unit Number

REV. TO 9-24-92	dc
REV. TO 12-31-85	dc
REV. TO 12-31-84	dc
REV. TO 9-1-65	Bt
REV. TO 9-1-64	B.I.m

Drawn O.K.O.
Checked J.L.R.
Surveys certified

A. J. Davidson
Chief, Engr. Div.

DATE 7-8-60

I certify that this is Sheet 2 of 5 Supplemental Sheets of the Fourth Revision of the Final Farm Unit Plat of Irrigation Block 46.

M. B. Austin
Regional Director (Act.)

DATE 7-26-60

27 26

222-116-31621-21