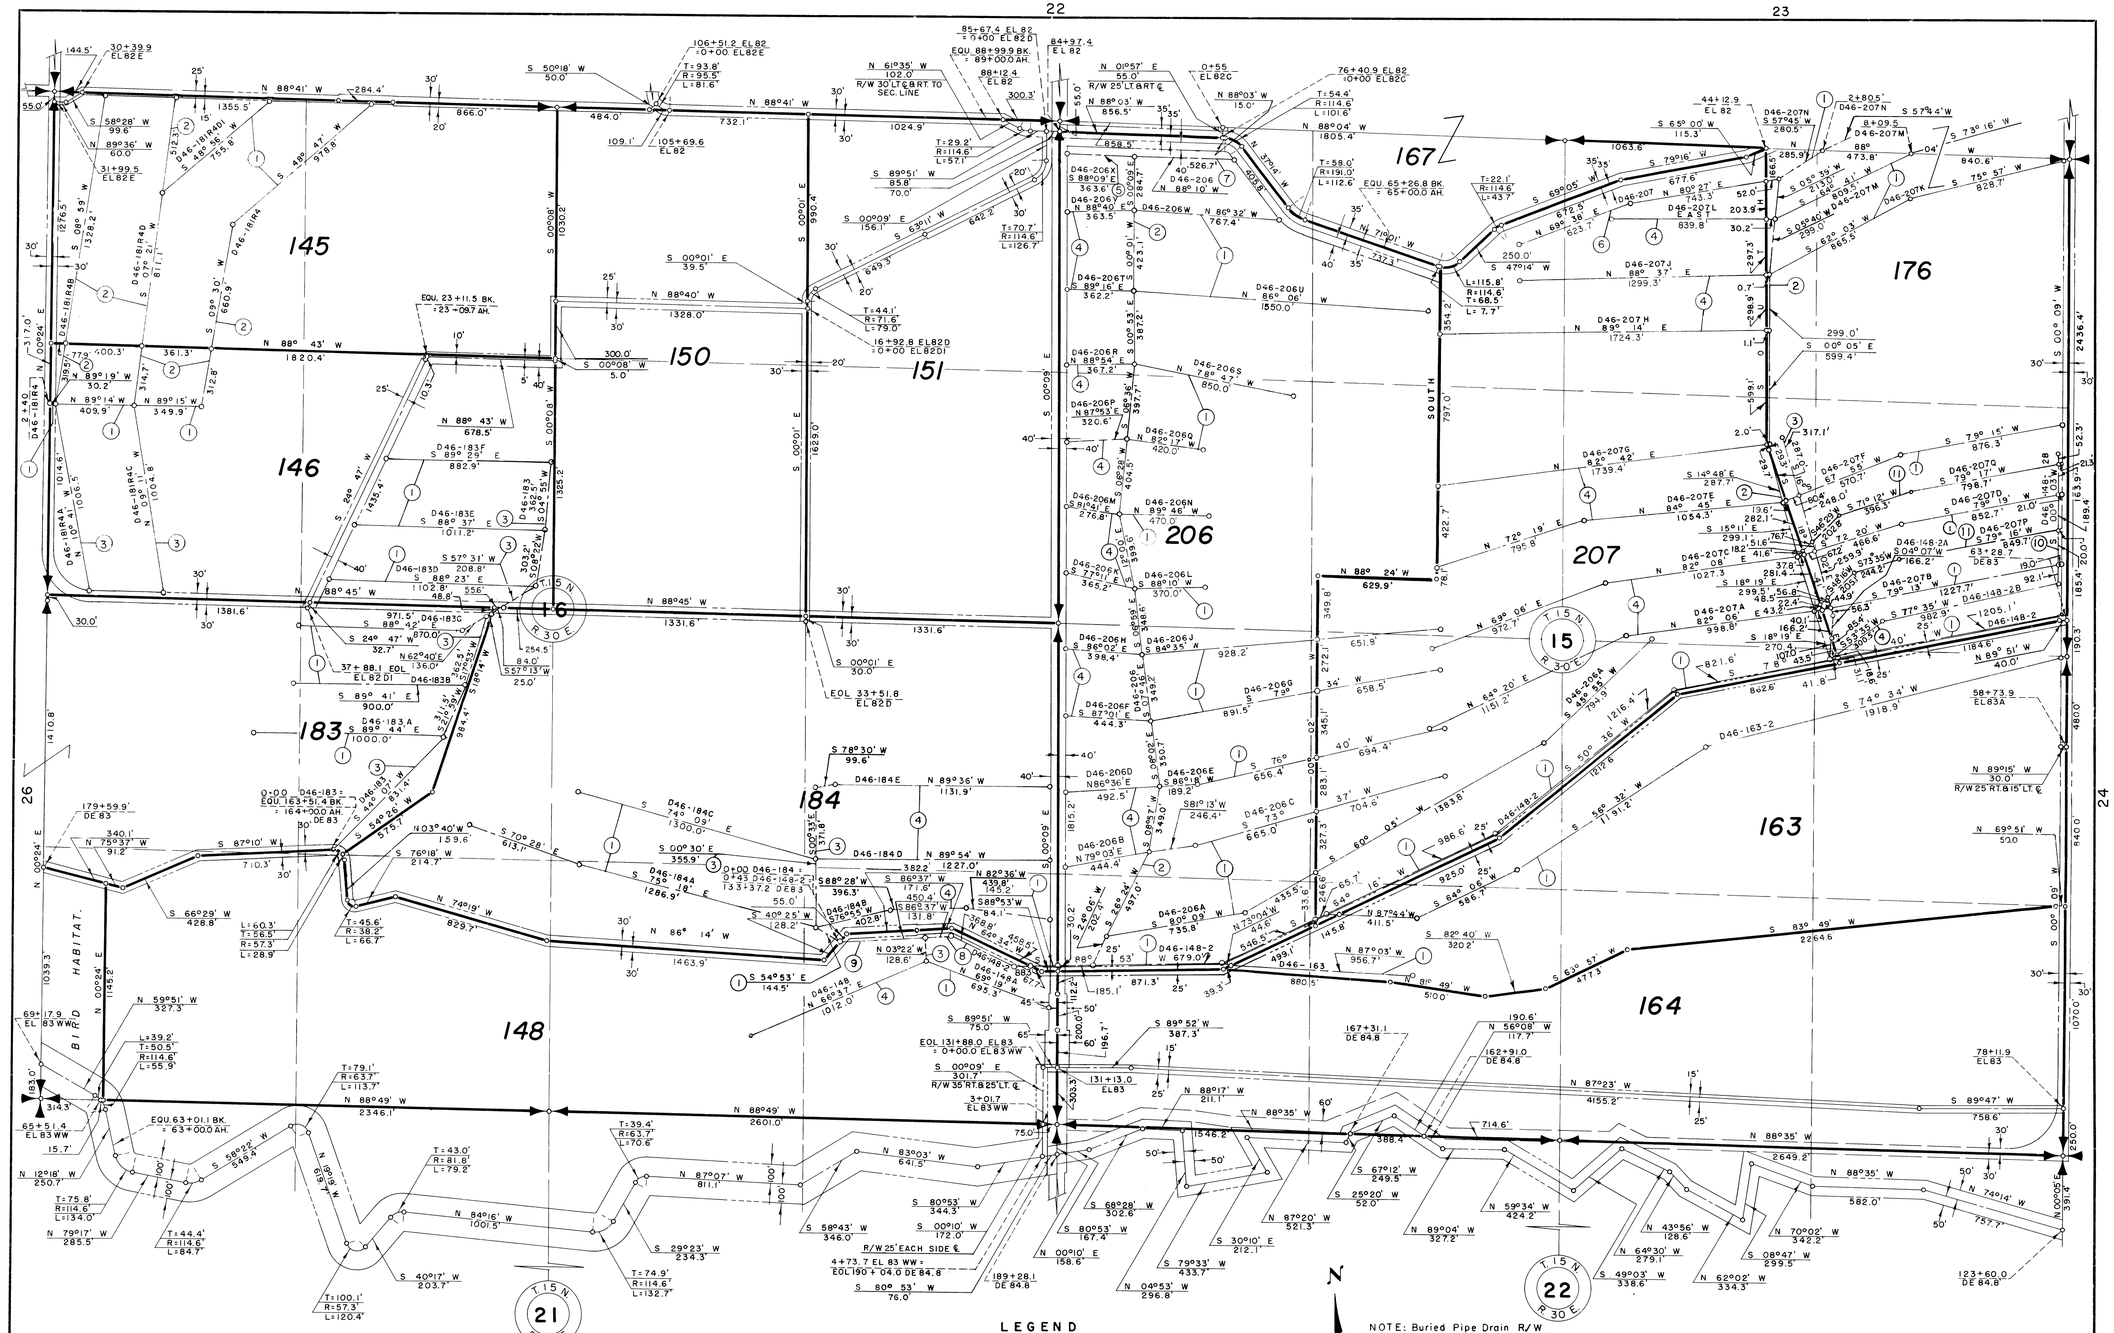

LEGEND

- Boundaries of Units
- Rights of Way for Roads
- Rights of Way for Canals
- Rights of Way for Drains
- Rights of Way for Proposed Roads
- 148 Unit Number

NOTE: Buried Pipe Drain R/W

1. 45' N. & 55' S.
2. 45' W. & 55' E.
3. 55' W. & 45' E.
4. 55' N. & 45' S.
5. 45' S. & RD. N.
6. 45' S. & CANAL N.
7. 55' S. & RD. N.
8. 65' N. & 55' S.
9. 70' N. & 55' S.
10. 80' W. & TO RD. E.
11. 50' N. & 45' S.

REV. TO 9-24-92	
REV. TO 12-31-85	dc
REV. TO 11-3-76	dc
REV. TO 8-13-75	dc
REV. TO 12-28-73	dc

Drawn H.M.R.
Checked J.L.R.
Surveys certified
A.J. Davidson
Chief, Engr. Div.
DATE 8-4-61

I certify that this is Sheet 2 of 2 Supplemental Sheets of the Fifth Revision of the Final Farm Unit Plat of Irrigation Block 46.

M. B. Austin
Regional Director (Acting)
DATE 8-18-61

47-5 47-7 47-7

222-116-32203-25