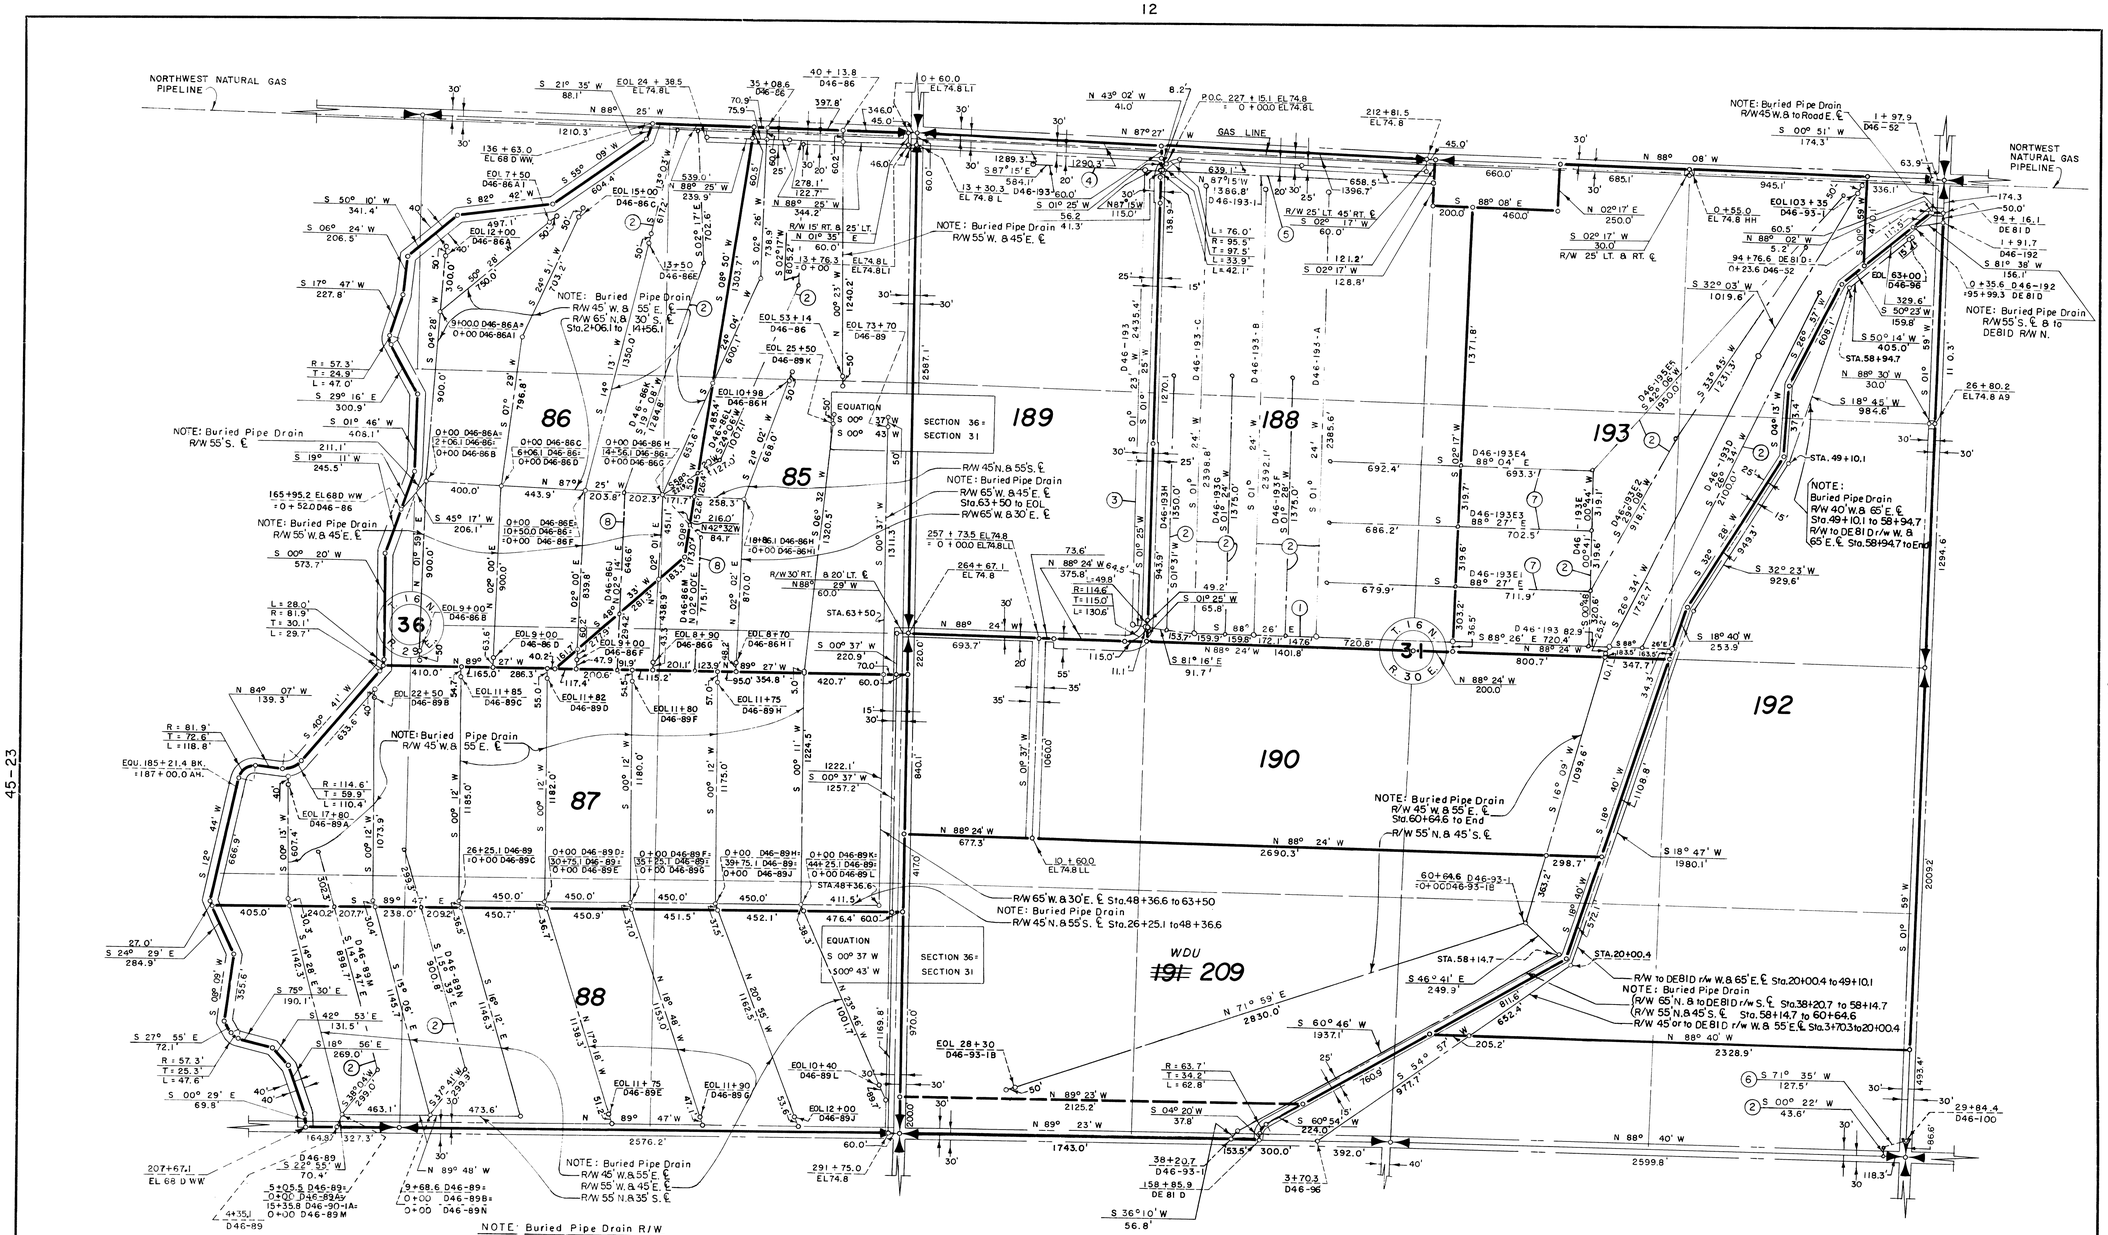

NOTE: Buried Pipe Drain R/W

1. 65' N. & TO UNIT BDY S.
2. 55' W. & 45' E.
3. 60' W. & 40' E.
4. 55' S. & TO LAT. N.
5. 70' S. & TO LAT. N.
6. 55' N. & TO RD. S.
7. 55' S. & 45' N.
8. 45' W. & 55' E.

400 3 2 1 0 2 400
SCALE OF FEET

N

U.S.B.R. GRID

LEGEND

- Boundaries of Units
- Rights of Way for Roads
- Rights of Way for Canals
- Rights of Way for Drains
- Former Boundary
- **85** Unit Number

REV. TO 12-30-94	dc
REV. TO 9-24-92	dc
REV. TO 12-31-84	dc
REV. TO 10-6-80	dc
REV. TO 11-3-76	dc
REV. TO 12-24-68	CMc
REV. TO 7-29-66	CMc
REV. TO 9-1-65	[illegible]
REV. TO 10-1-63	[illegible]

Drawn O.K.O.
Checked E.R.P.
Surveys certified
J. D. Humes
Chief, Engr. Div.
DATE 6-29-59

I certify that this is Sheet 3 of 9 Supplemental Sheets of the Third Revision of the Final Farm Unit Plat of Irrigation Block 46.

W. G. Draper
Regional Director
DATE 7-29-59

222-116-31299-13