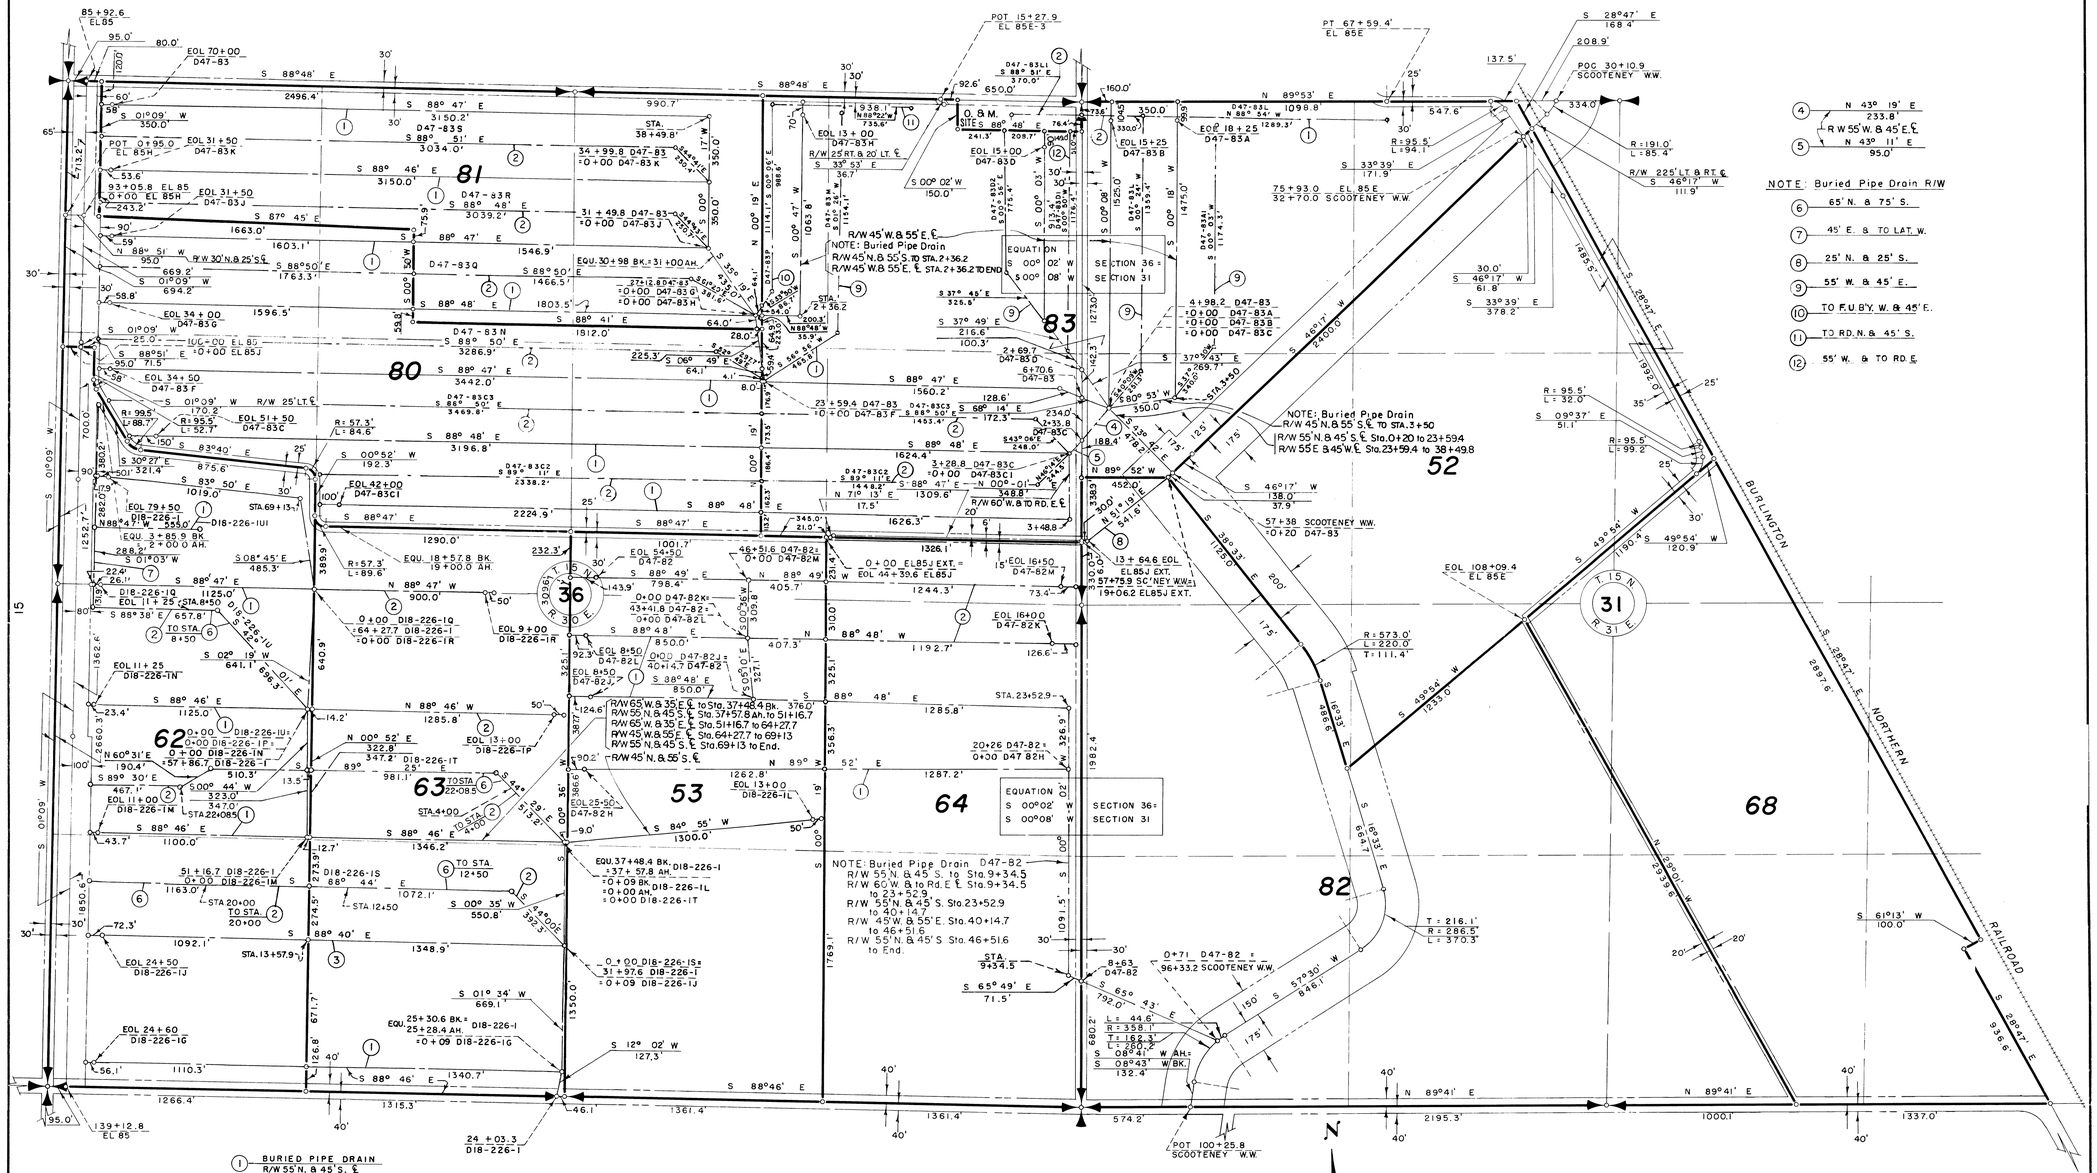

NOTE: Buried Pipe Drain R/W

(4) N 43° 19' E 233.8' R/W 55' W. & 45' E. ℄
(5) N 43° 11' E 95.0'
(6) 65' N. & 75' S.
(7) 45' E. & TO LAT. W.
(8) 25' N. & 25' S.
(9) 55' W. & 45' E.
(10) TO F.U.B.Y. W. & 45' E.
(11) TO RD. N. & 45' S.
(12) 55' W. & TO RD. E.

(1) BURIED PIPE DRAIN
R/W 55' N. & 45' S. ℄

(2) BURIED PIPE DRAIN
R/W 45' N. & 55' S. ℄

(3) BURIED PIPE DRAIN
R/W 55' N. & 40' S. ℄ TO STA. 13+57.9
R/W 50' N. & 45' S. ℄ STA. 13+57.9 TO END

LEGEND

- Boundaries of Units
- Rights of Way for Roads
- Rights of Way for Canals
- Rights of Way for Drains
- 64 Unit Number

400 3 2 1 0 2 400
SCALE OF FEET

Drawn H.M.R.
Checked M & W
Surveys certified
A. J. Davidson
Chief, Engr. Div.
DATE 8-16-61

REV. TO 9-24-92	
REV. TO 11-5-81	dc
REV. TO 9-22-78	dc
REV. TO 7-31-69	CM

I certify that this is Sheet 1 of 1 Supplemental Sheets of the Sixth Revision of the Final Farm Unit Plat of Irrigation Block 47.

M. B. Austin
Regional Director (Acting)
DATE 8-16-61

222-116-32204-11